VERMESSUNGSLAGEPLAN - M 1:1.000

Bestandsvermessung vom 12.07.2025

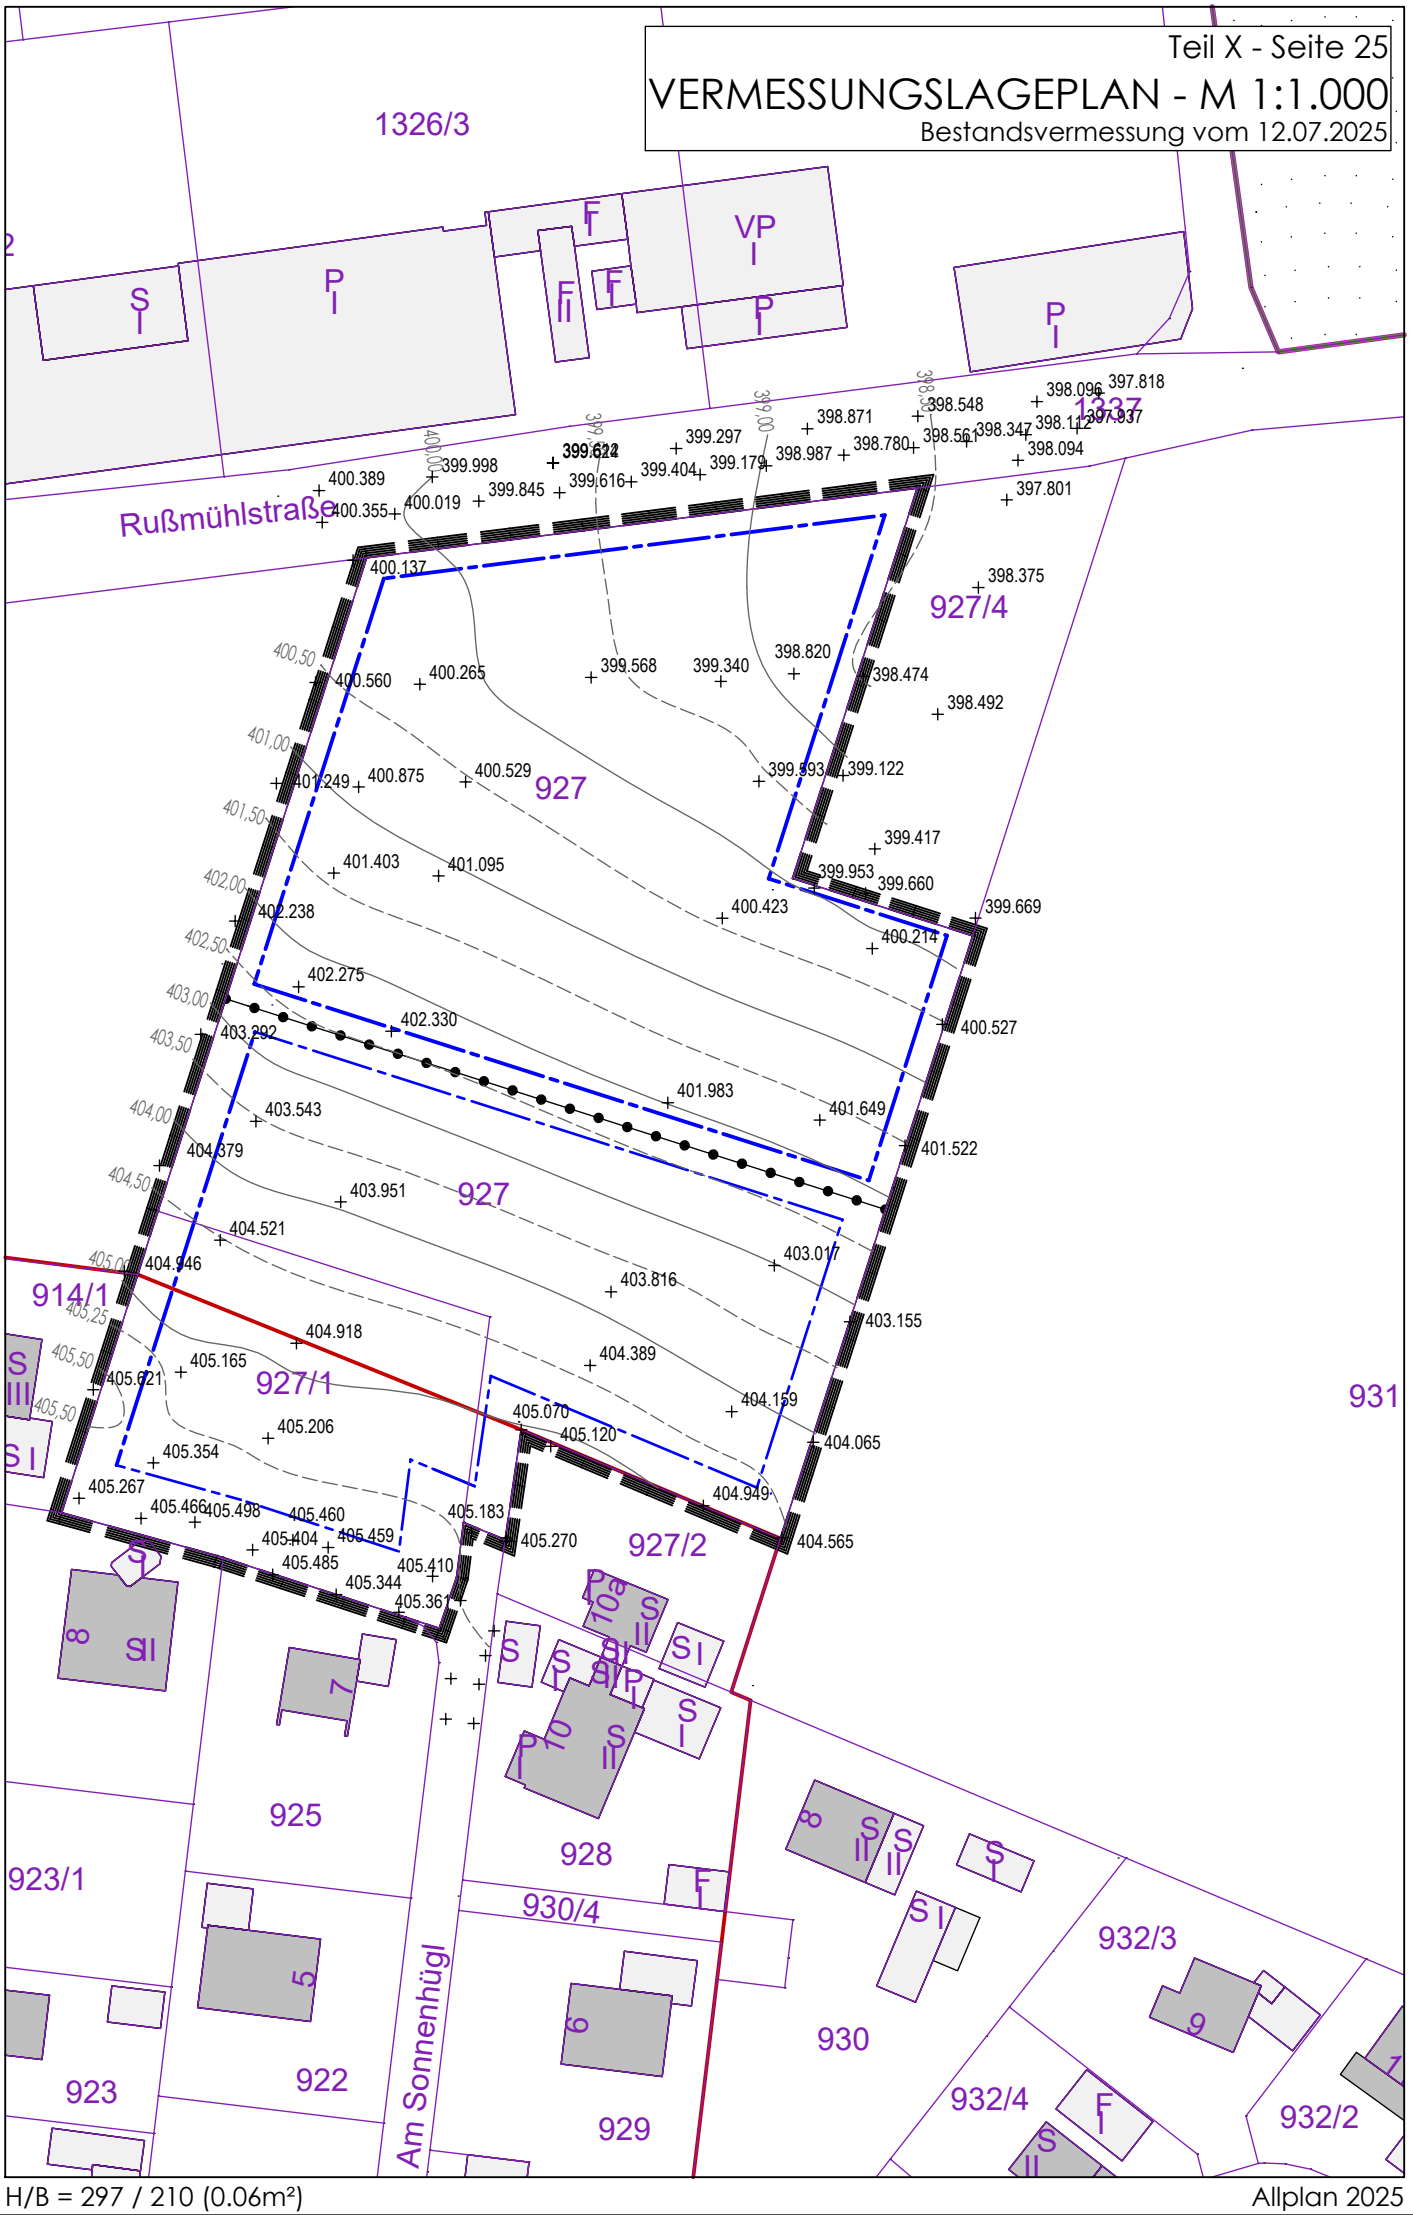

Allplan 2025